
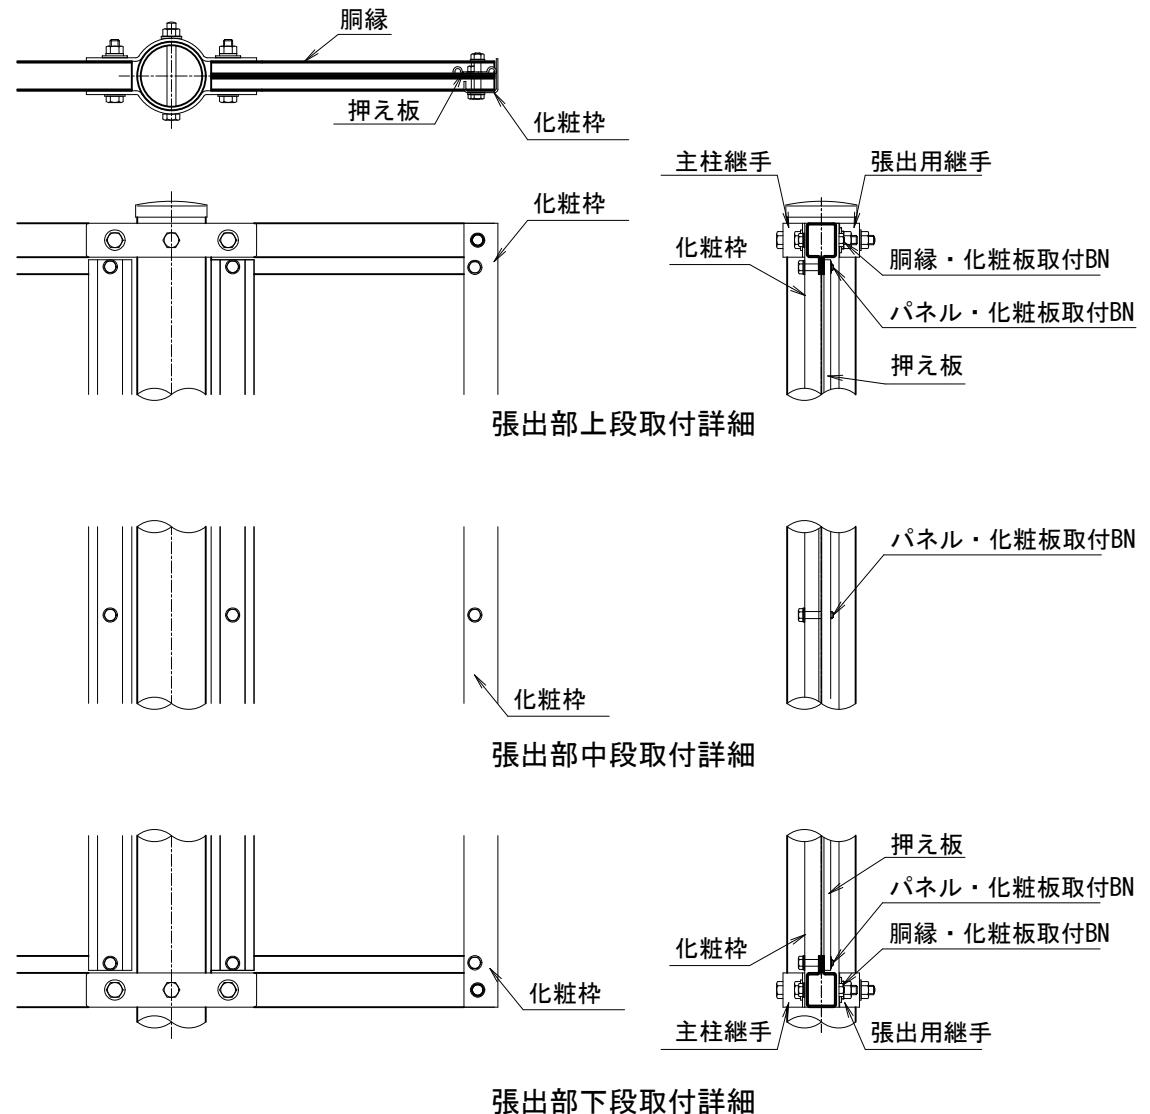


番号	品名	規格寸法	材質	表面処理
1	主柱	$\phi 60.5 \times 2.3$	STK400	亜鉛めっき(Z27) + ポリエスチル樹脂静電粉体塗装
2	胴縁	$t=1.2$	SGC400	亜鉛めっき(Z27) + ポリエスチル樹脂静電粉体塗装
3	押え板	$t=1.6$	SGHC	亜鉛めっき(Z27) + ポリエスチル樹脂静電粉体塗装
4	スリットパネル	$t=0.4$	SGCC	亜鉛めっき(Z27) + ポリエスチル樹脂静電粉体塗装
5	継手	$t=3.2$	SGHC	亜鉛めっき(Z27) + ポリエスチル樹脂静電粉体塗装
6	化粧枠	$t=1.6$	SGHC	亜鉛めっき(Z27) + ポリエスチル樹脂静電粉体塗装

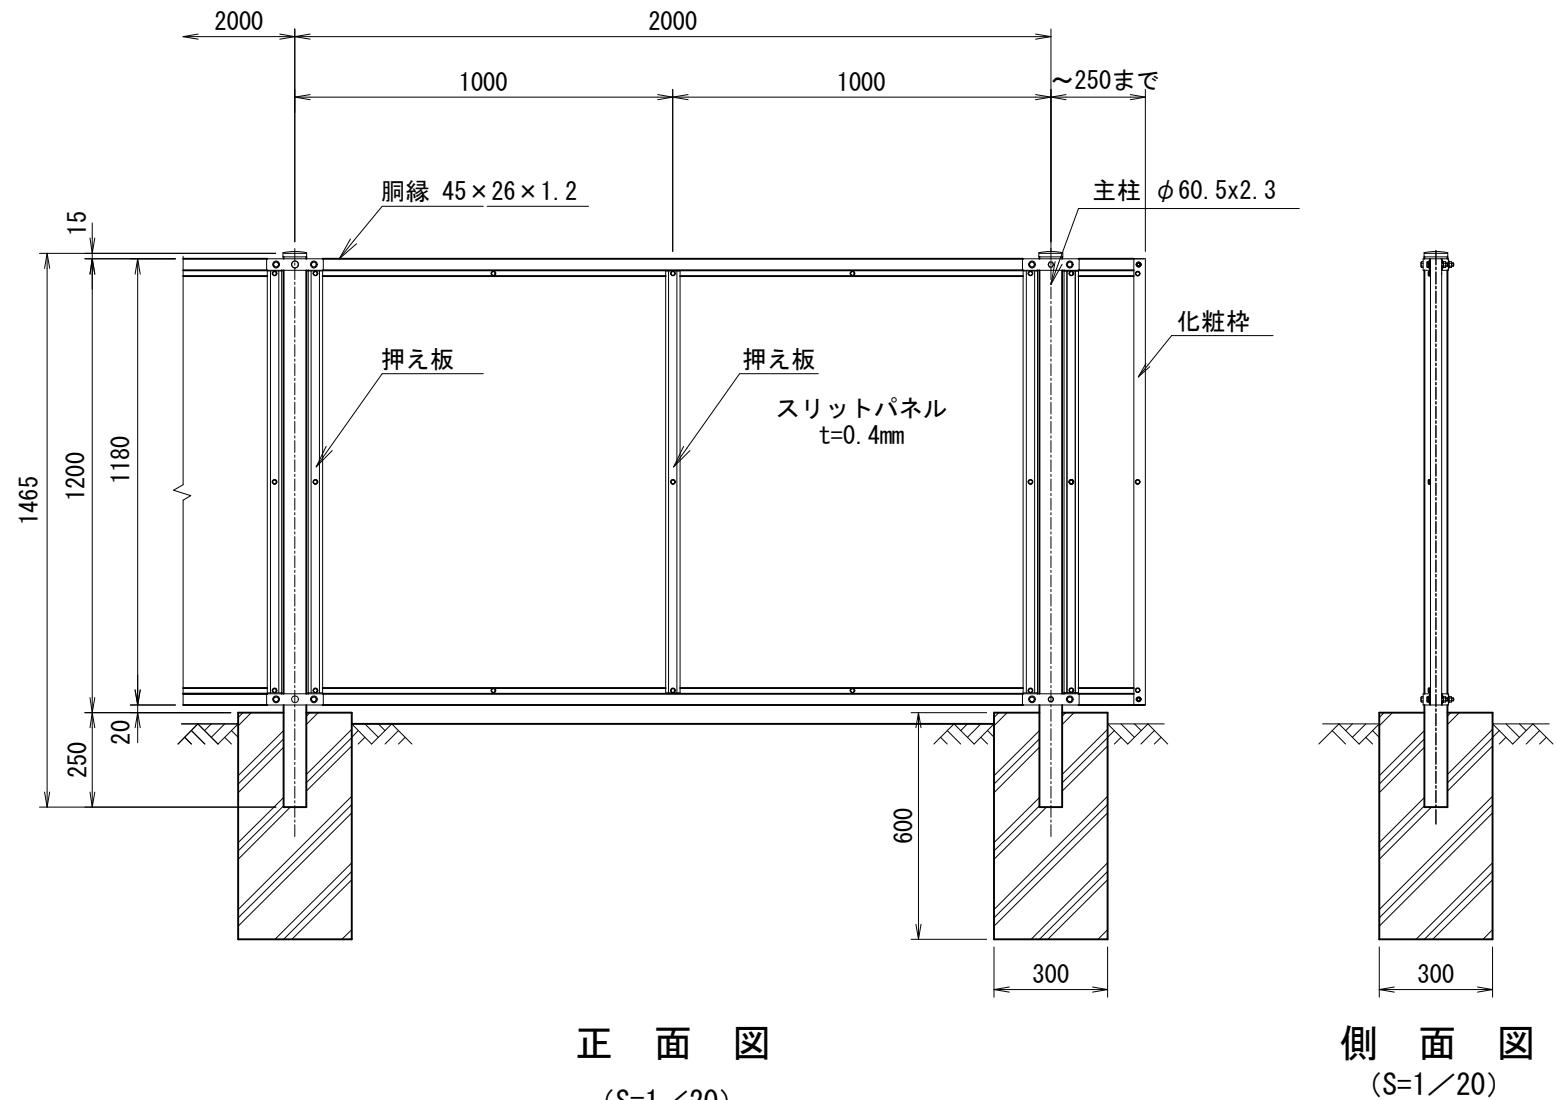

<免責事項>
凍結の恐れがある場所への設置は、内部に溜まった雨水等の凍結融解により支柱の破損や
コンクリート基礎の破損の恐れがありますので施工時、水仕舞いを行ってください。
施工による水仕舞い不備で起こる支柱・基礎の破損について当社は責任を負いかねます。

(設計条件) 風荷重 : 昭和57年改正 建築基準法・同施行令に基づく風圧力に準拠。
(基礎条件) 長期許容地耐力98kN/m²の場合。

型式	JKB型張出しH1200	No.	jkb-harih12
----	--------------	-----	-------------

JFE 建材株式会社